


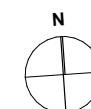

Konzept-Skizze Remise Pfarrgemeinde Lipperswil mit Pfarrhof von Süd-West




Ensembleblick von Norden






Blick von Ost

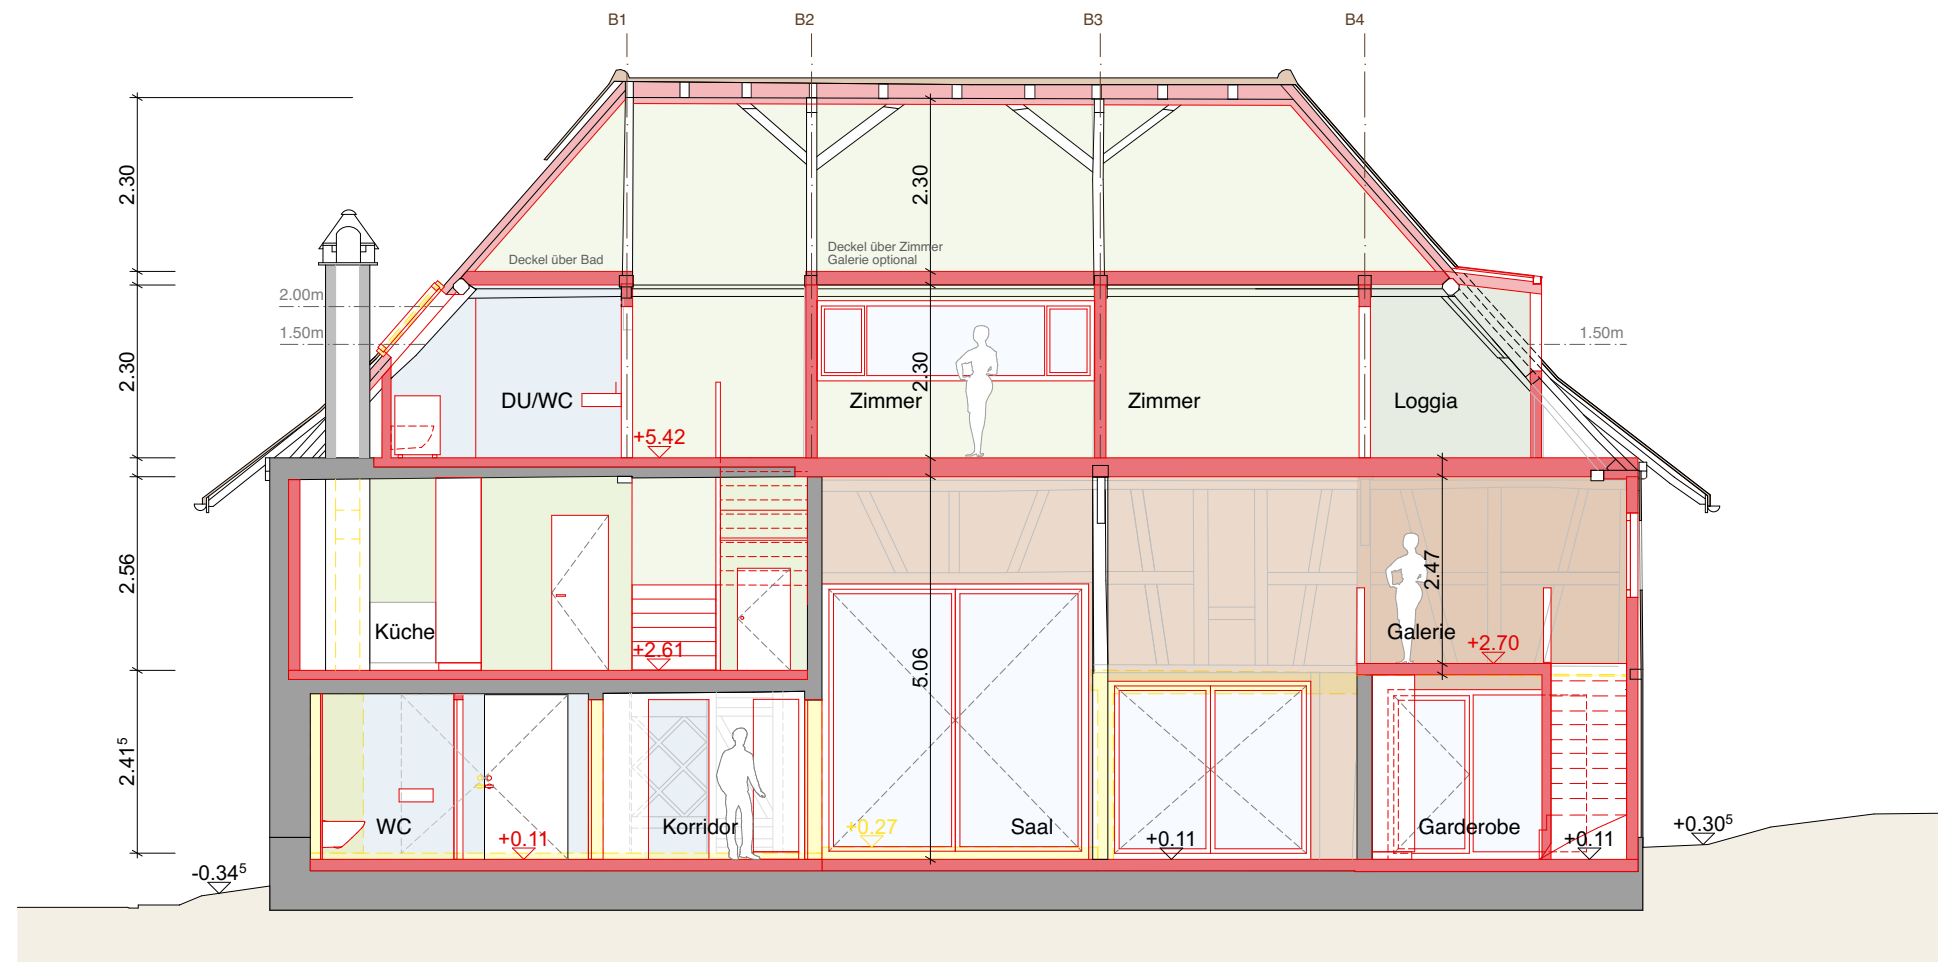


Schnitt F - F

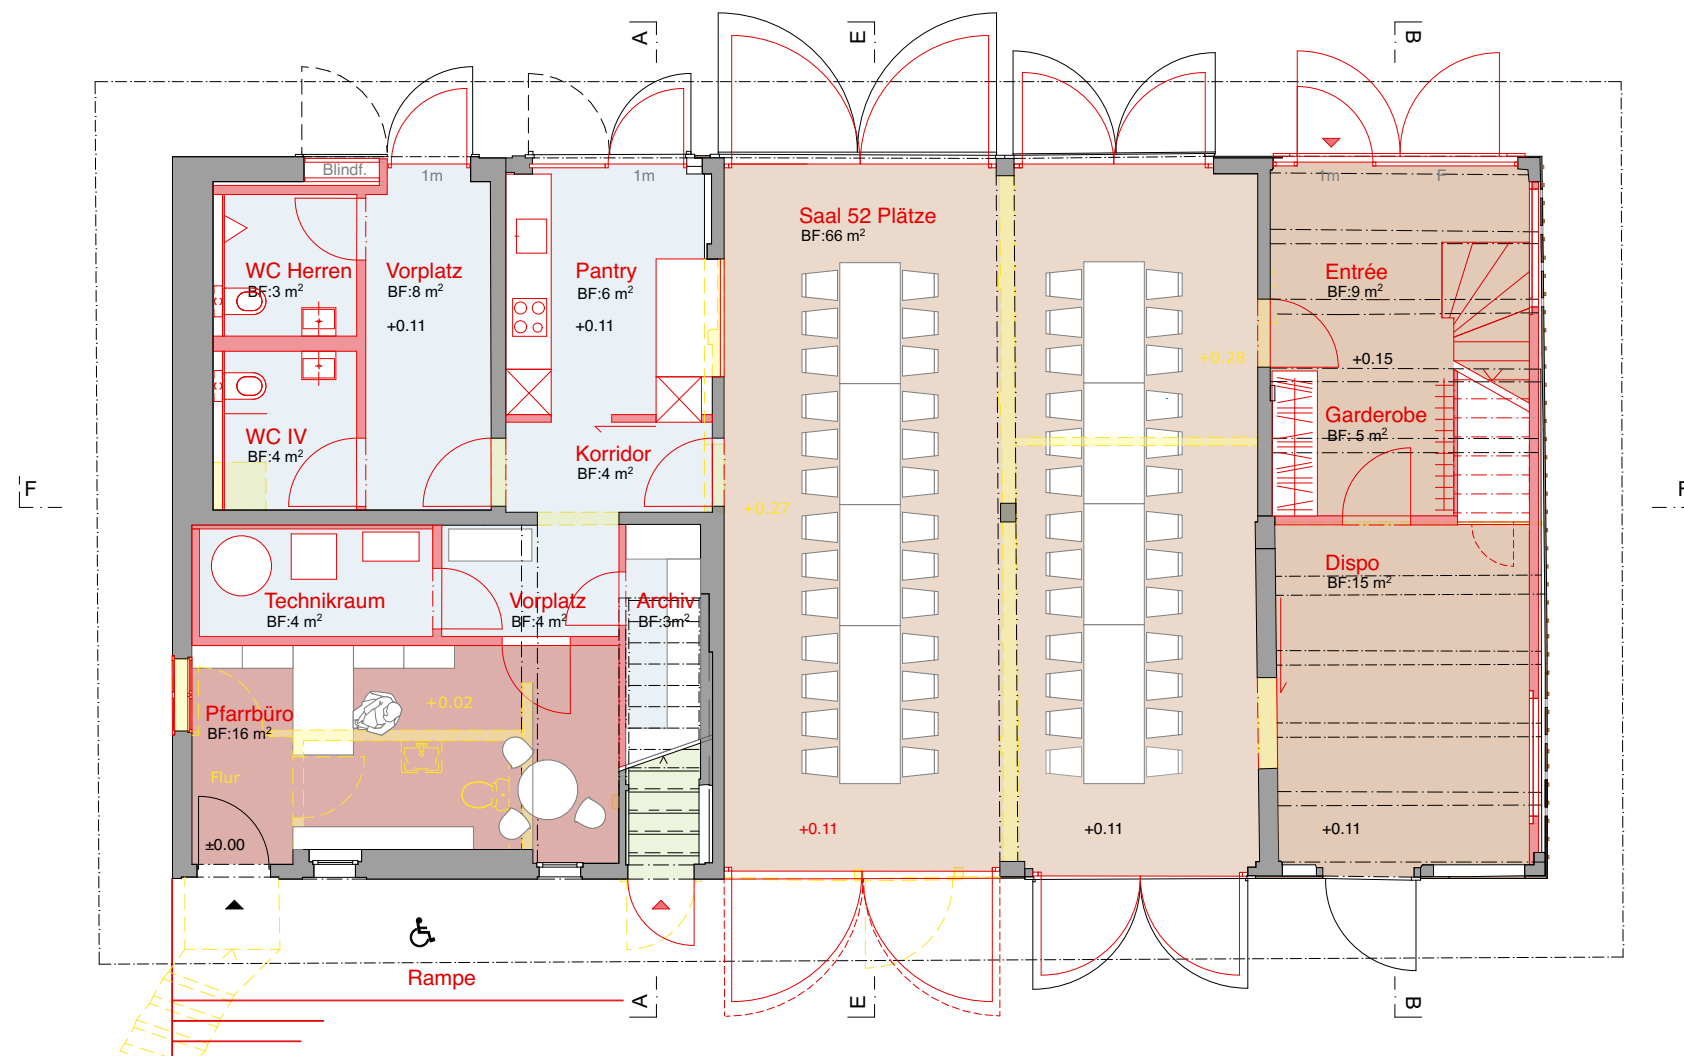

Erdgeschoss


- Saalnutzung
- Pfarrbüro
- Garderobe / Archiv / Besprechung
- Sanitärräume
- Maisonnettewohnung

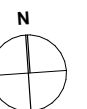

Projekt:
Umbau Remise auf der Liegenschaft der Kirche Lipperswil

Grundriss EG und Längsschnitt

Mst. 1:100 / 21.01.26/NR

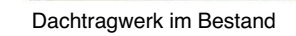

Deckel über Zimmer.
Galerie option!

Obergeschoss




	Saalnutzung
	Pfarrbüro
	Garderobe / Archiv / Besprechung
	Sanitarräume
	Maisonettewohnung




st.1:100 / 21.01.26/NR




Blick von Ost

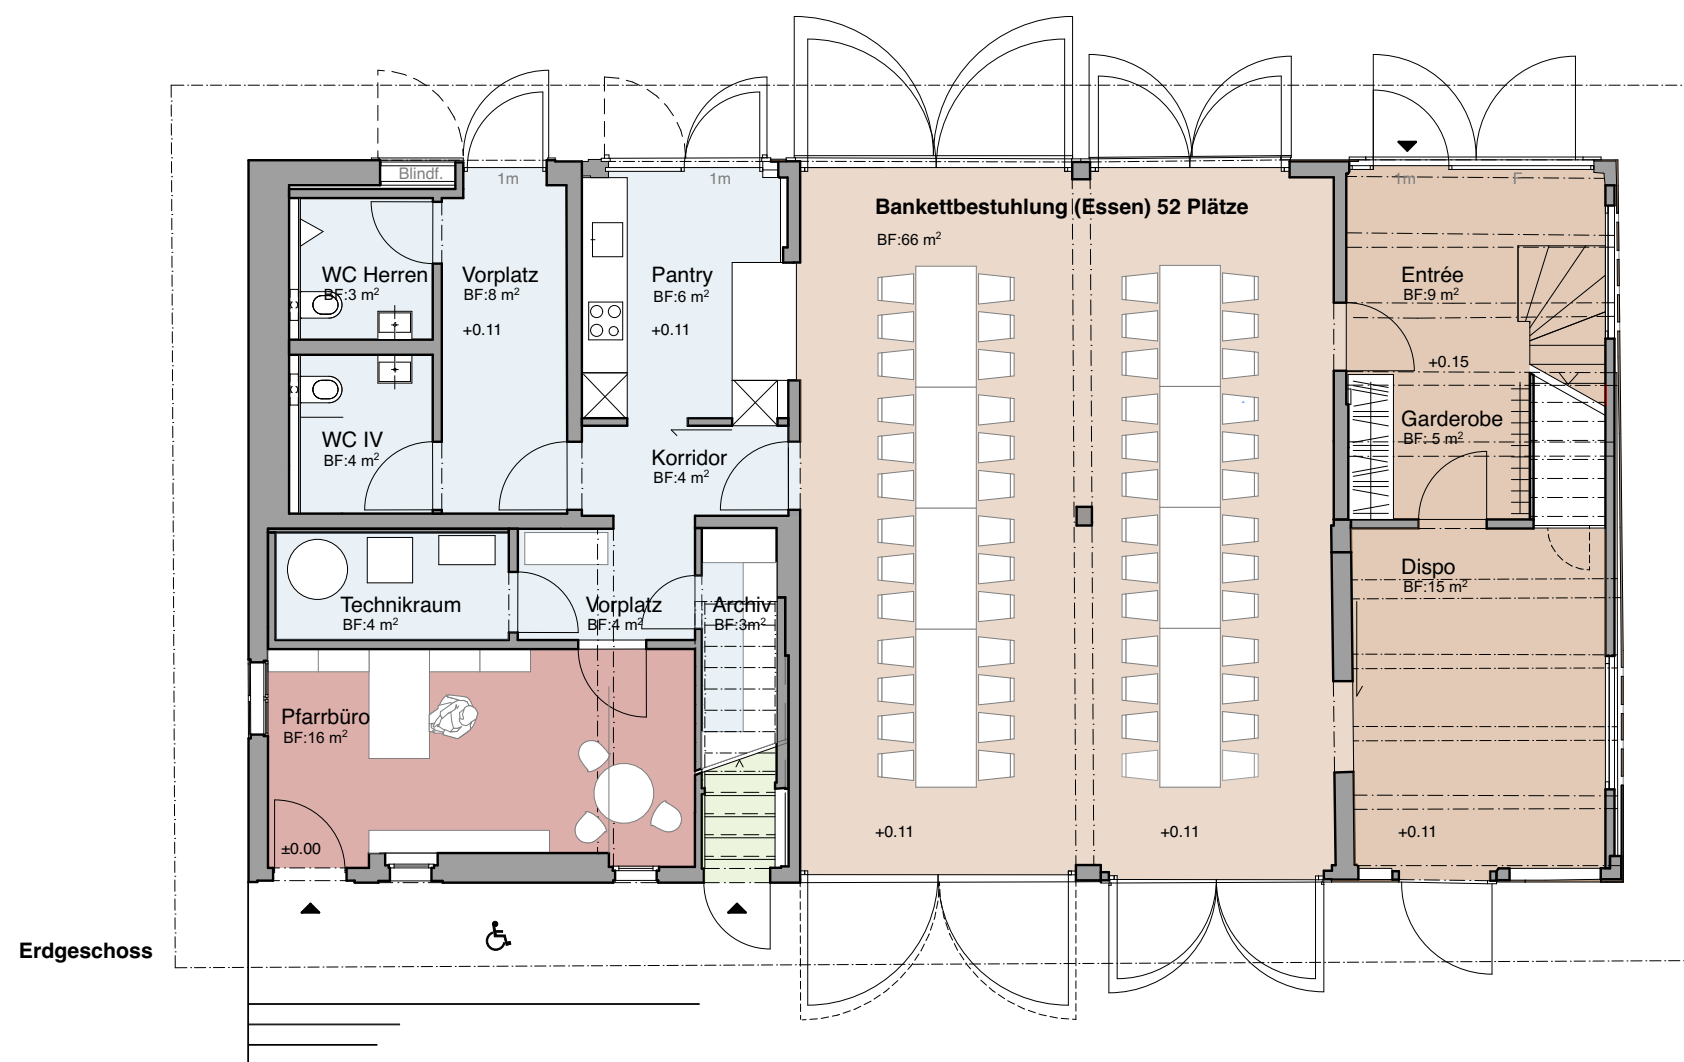


Bankettbestuhlung (Essen) 48 Plätze

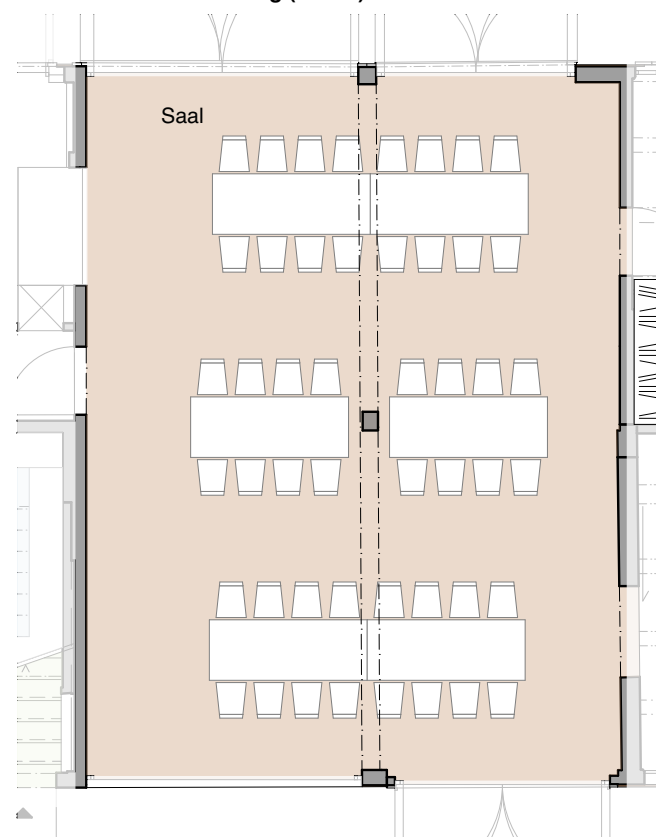


Bankettbestuhlung (Essen) 48 Plätze

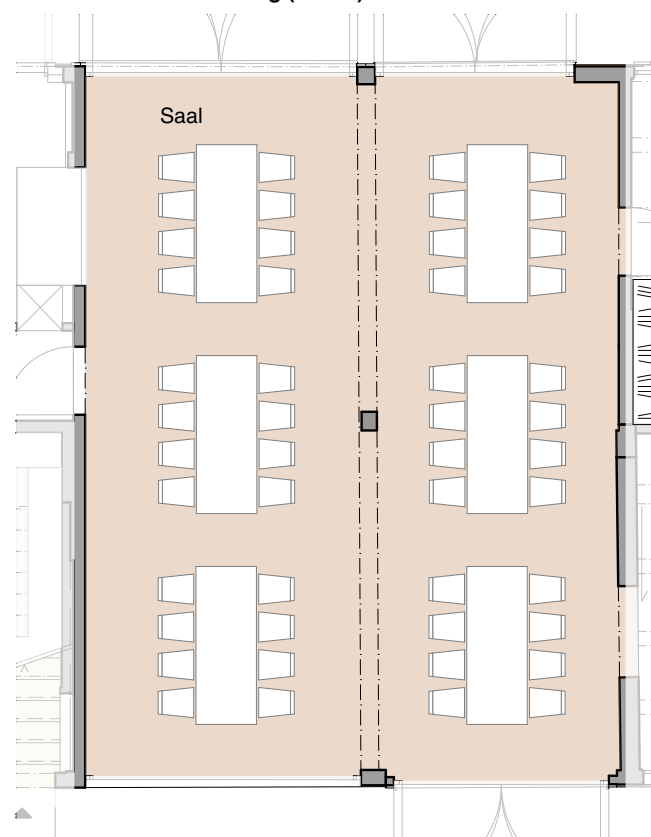


Stehtische (Apéro) 56 Personen

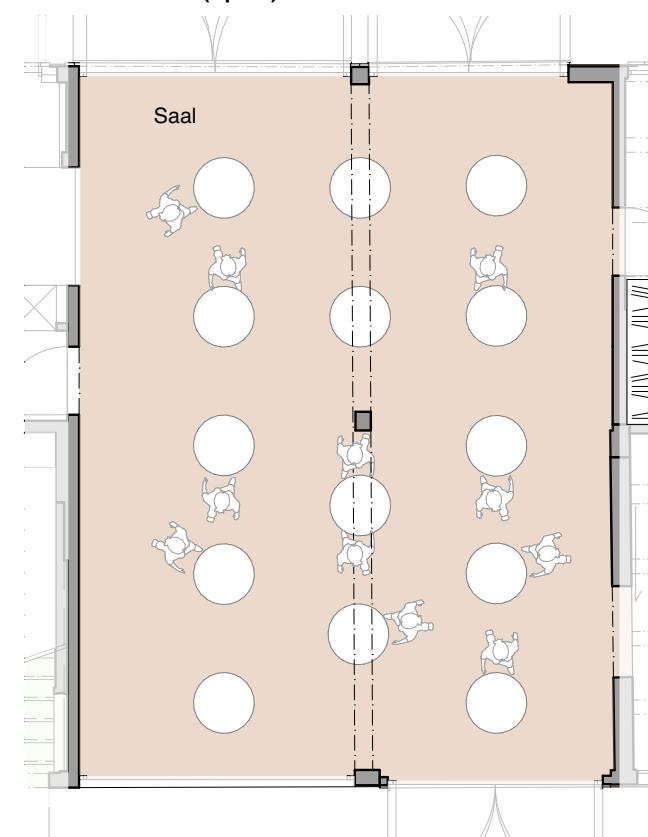


Reihenbestuhlung (Vortrag) 69 Plätze

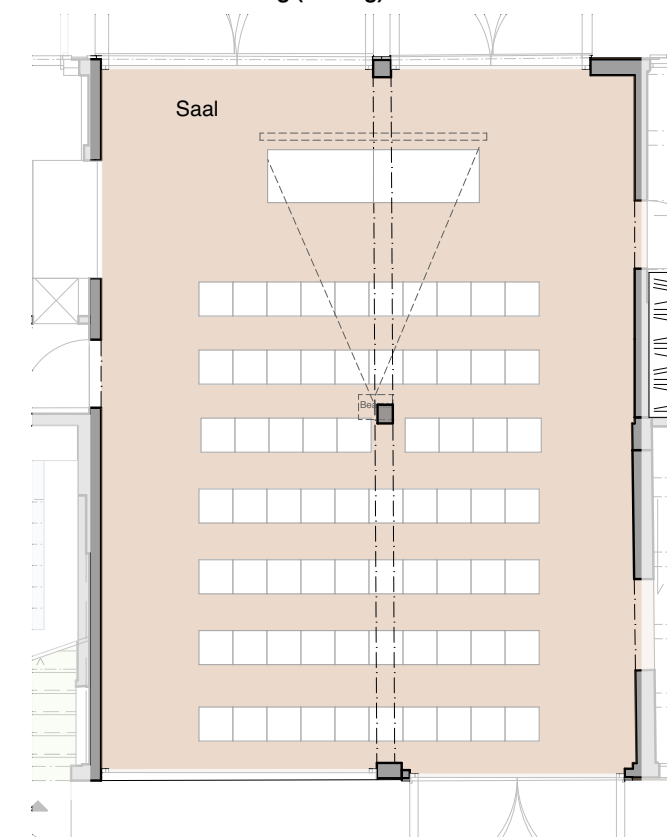


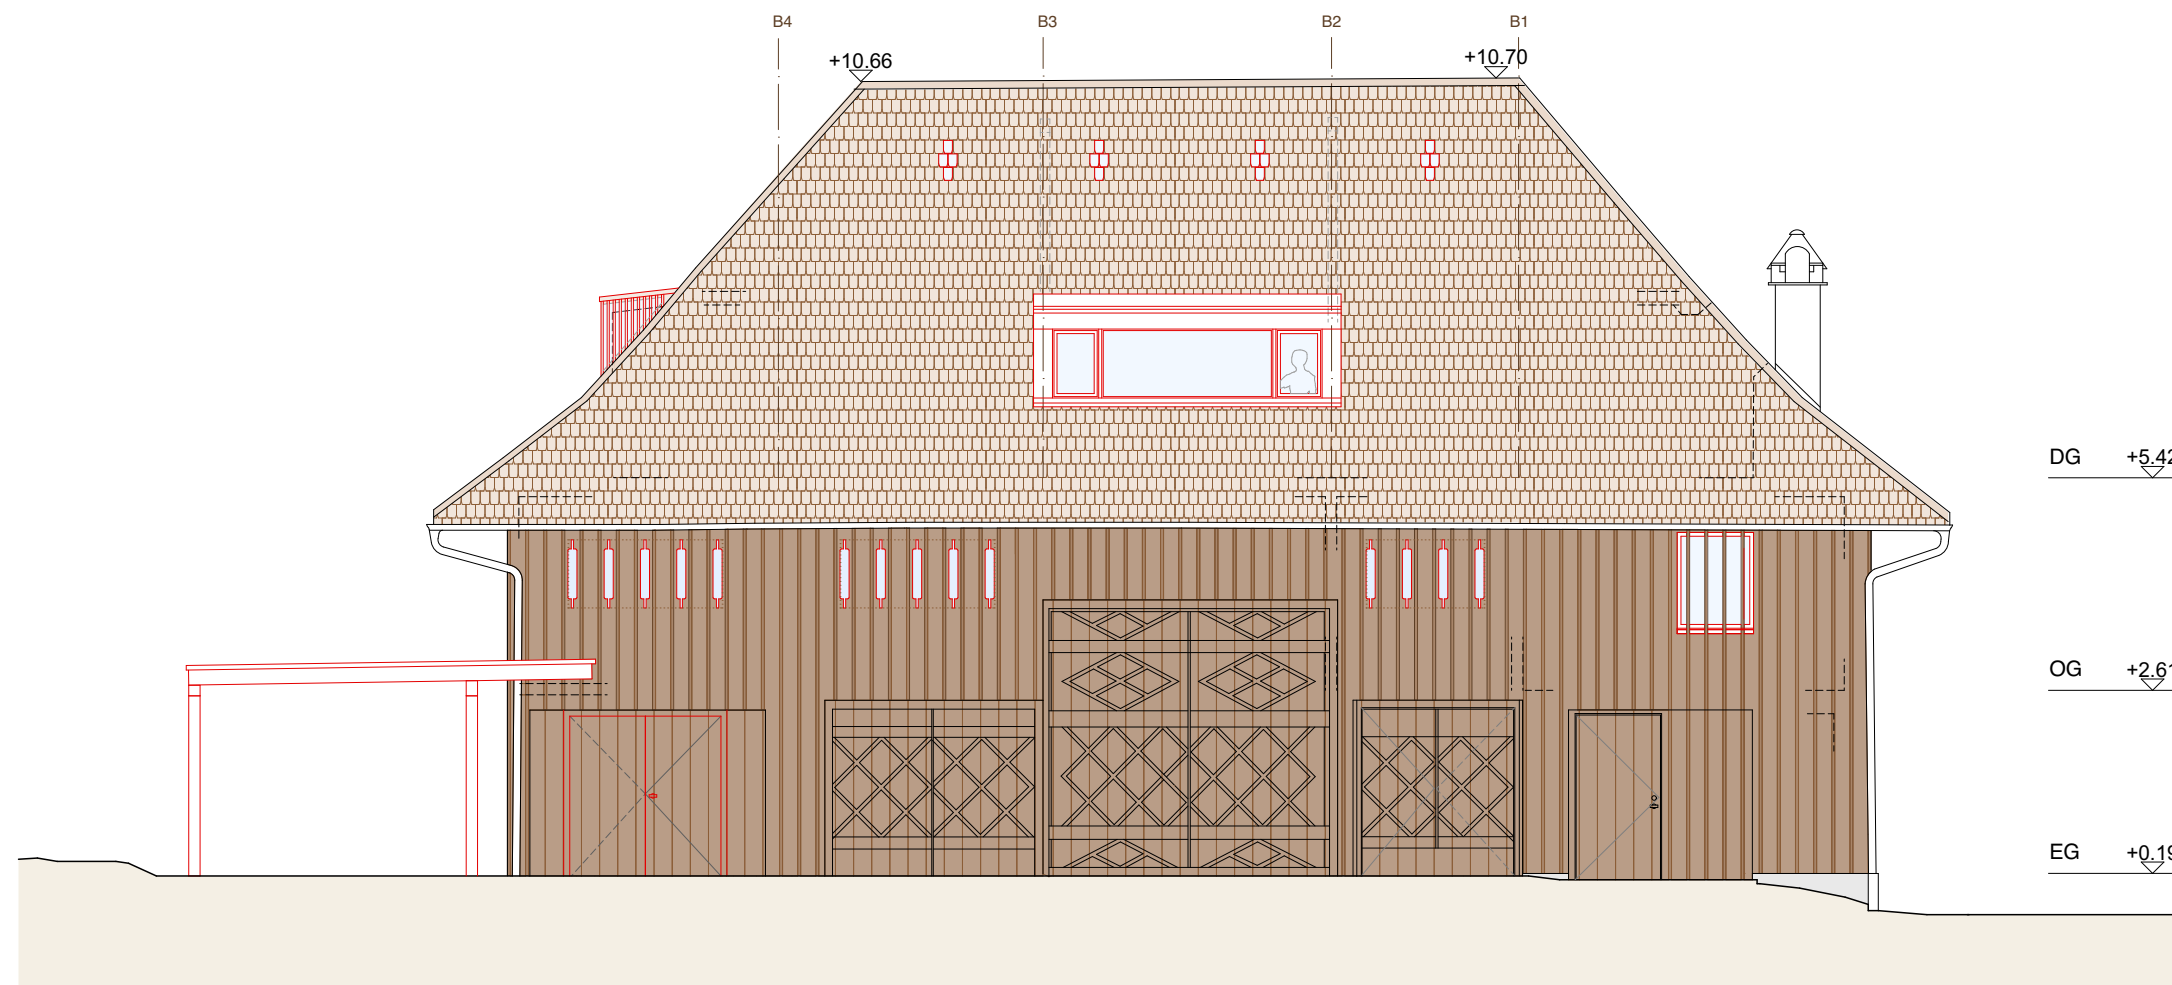


Nordfassade

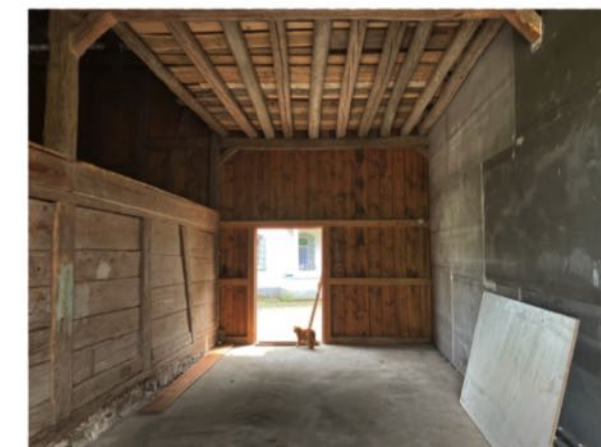


Innenblick / zu versetzende Wand nach Osten

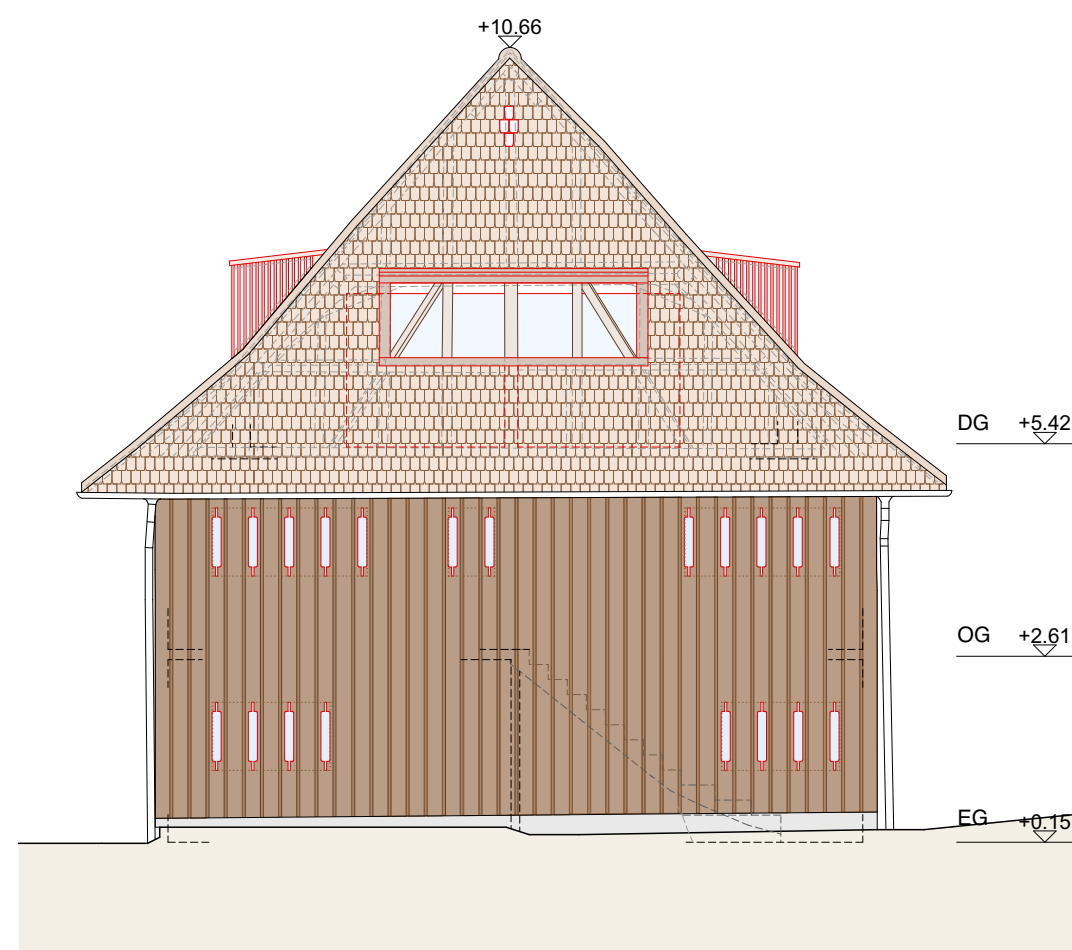

Ostfassade

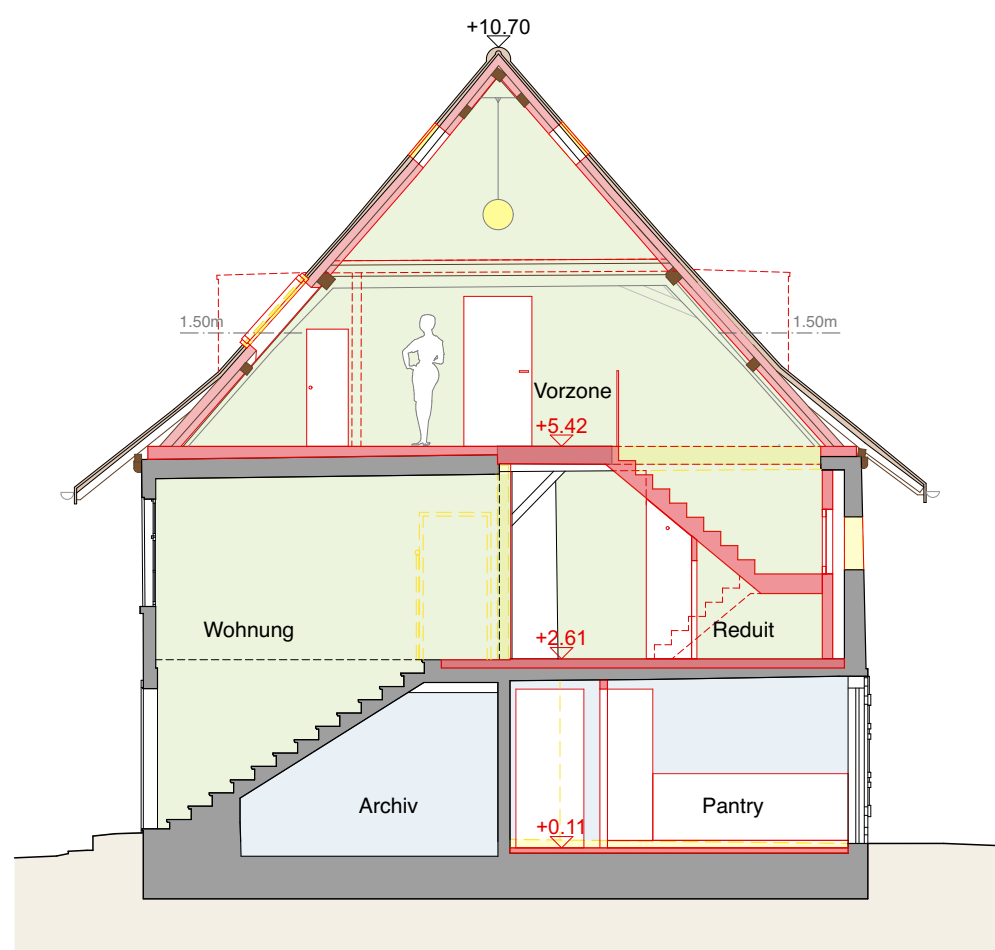

Schnitt A - A

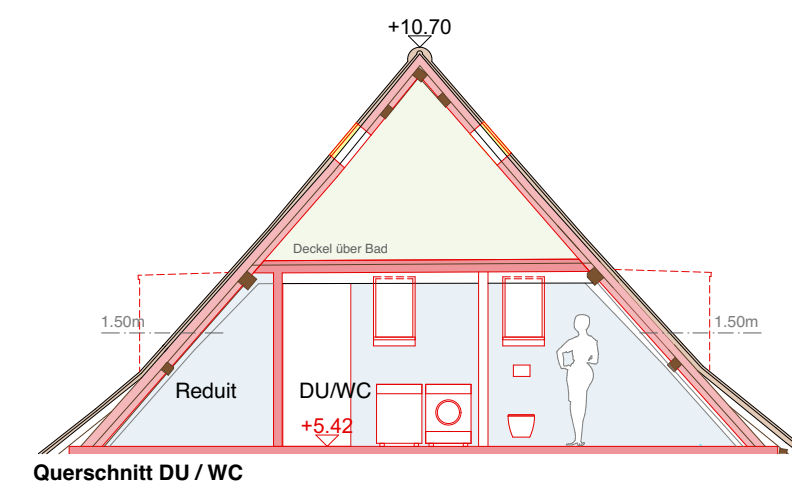


Querschnitt DU / WC

- Saalnutzung
- Pfarrbüro
- Garderobe / Archiv / Besprechung
- Sanitärräume
- Maisonnetewohnung


Projekt:
Umbau Remise auf der Liegenschaft der Kirche Lipperswil

Nord-Ostfassade und Querschnitt


Mst.1:100 / 21.01.26/NR

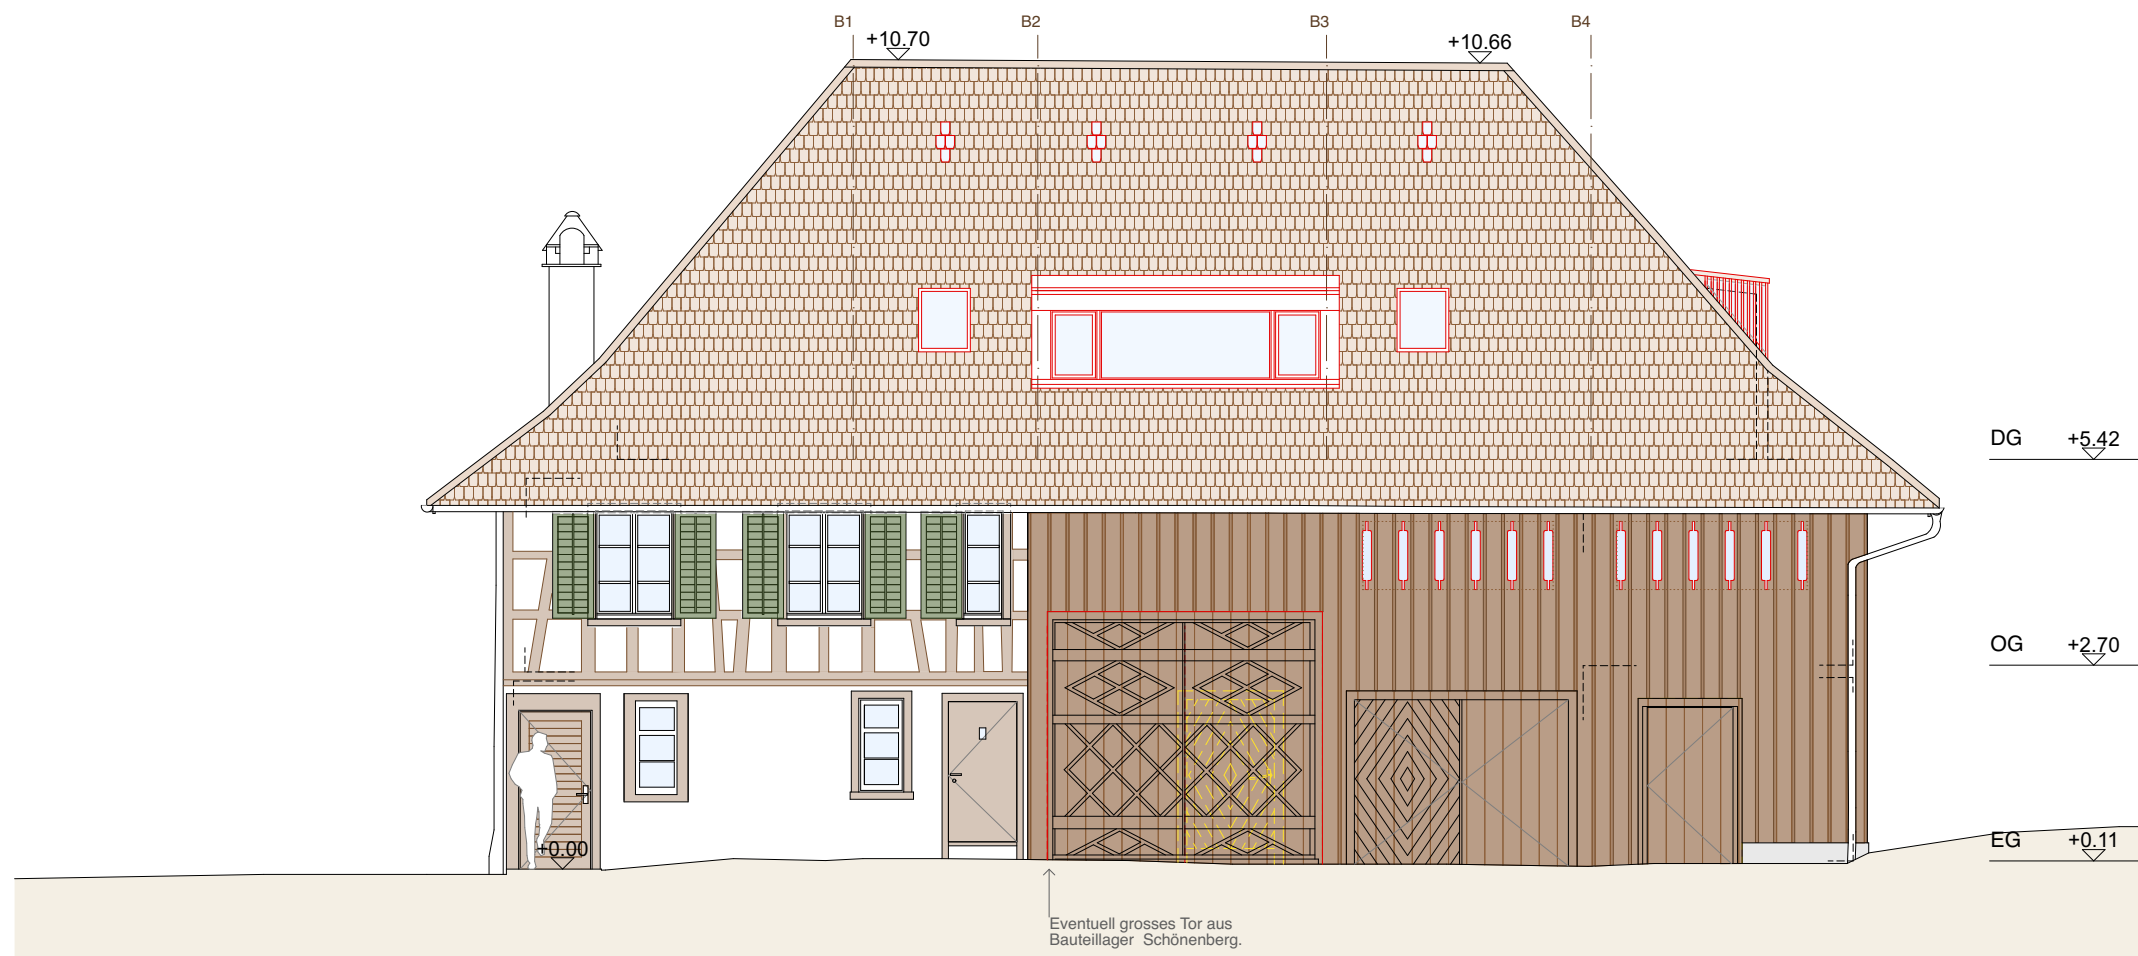

Südfassade

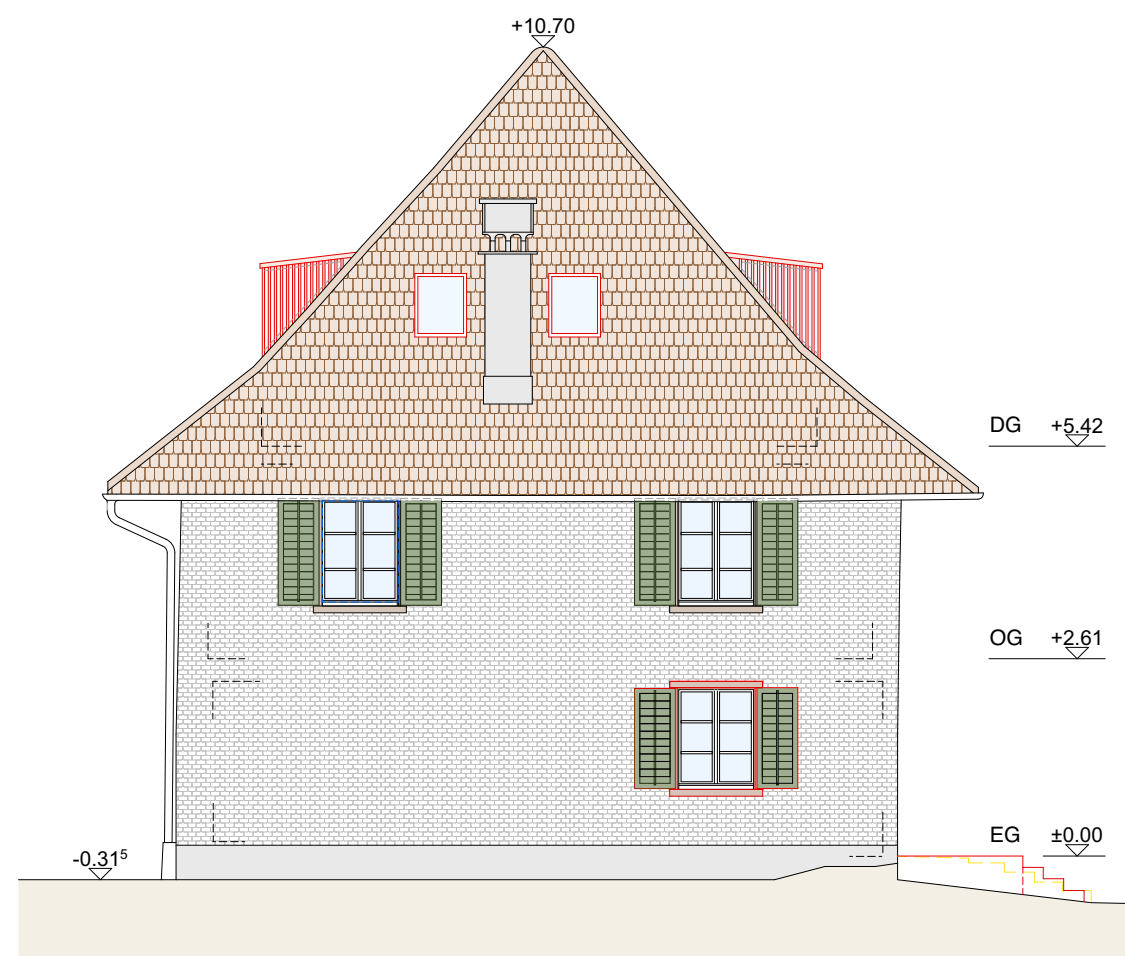


Westfassade

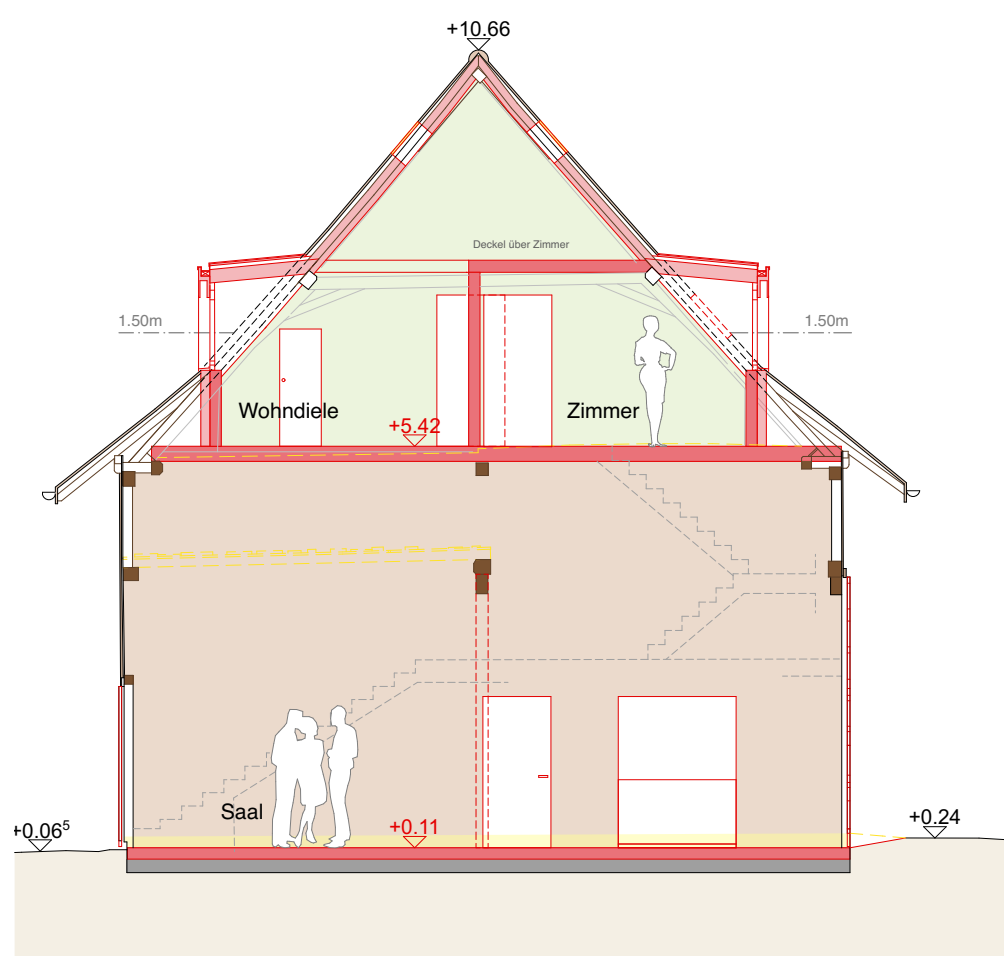

Schnitt E - E

Gestaltungsvarianten - gefräste Fassadenschalung

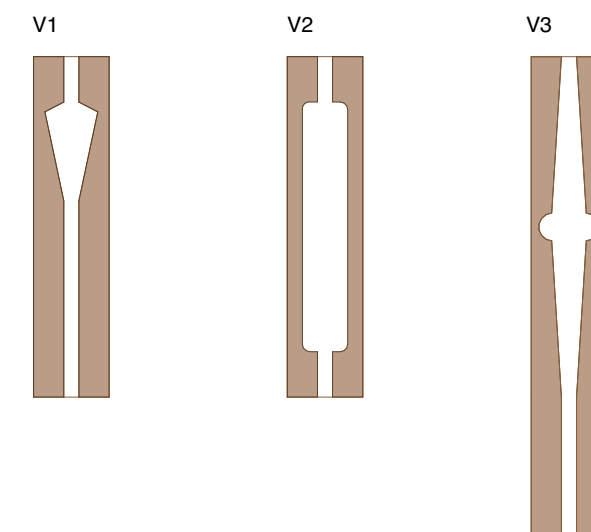


- Saalnutzung
- Pfarrbüro
- Garderobe / Archiv / Besprechung
- Sanitärräume
- Maisonettewohnung


Projekt:
Umbau Remise auf der Liegenschaft der Kirche Lipperswil

Süd-Westfassade und Querschnitt

Mst. 1:100 / 21.01.26/NR

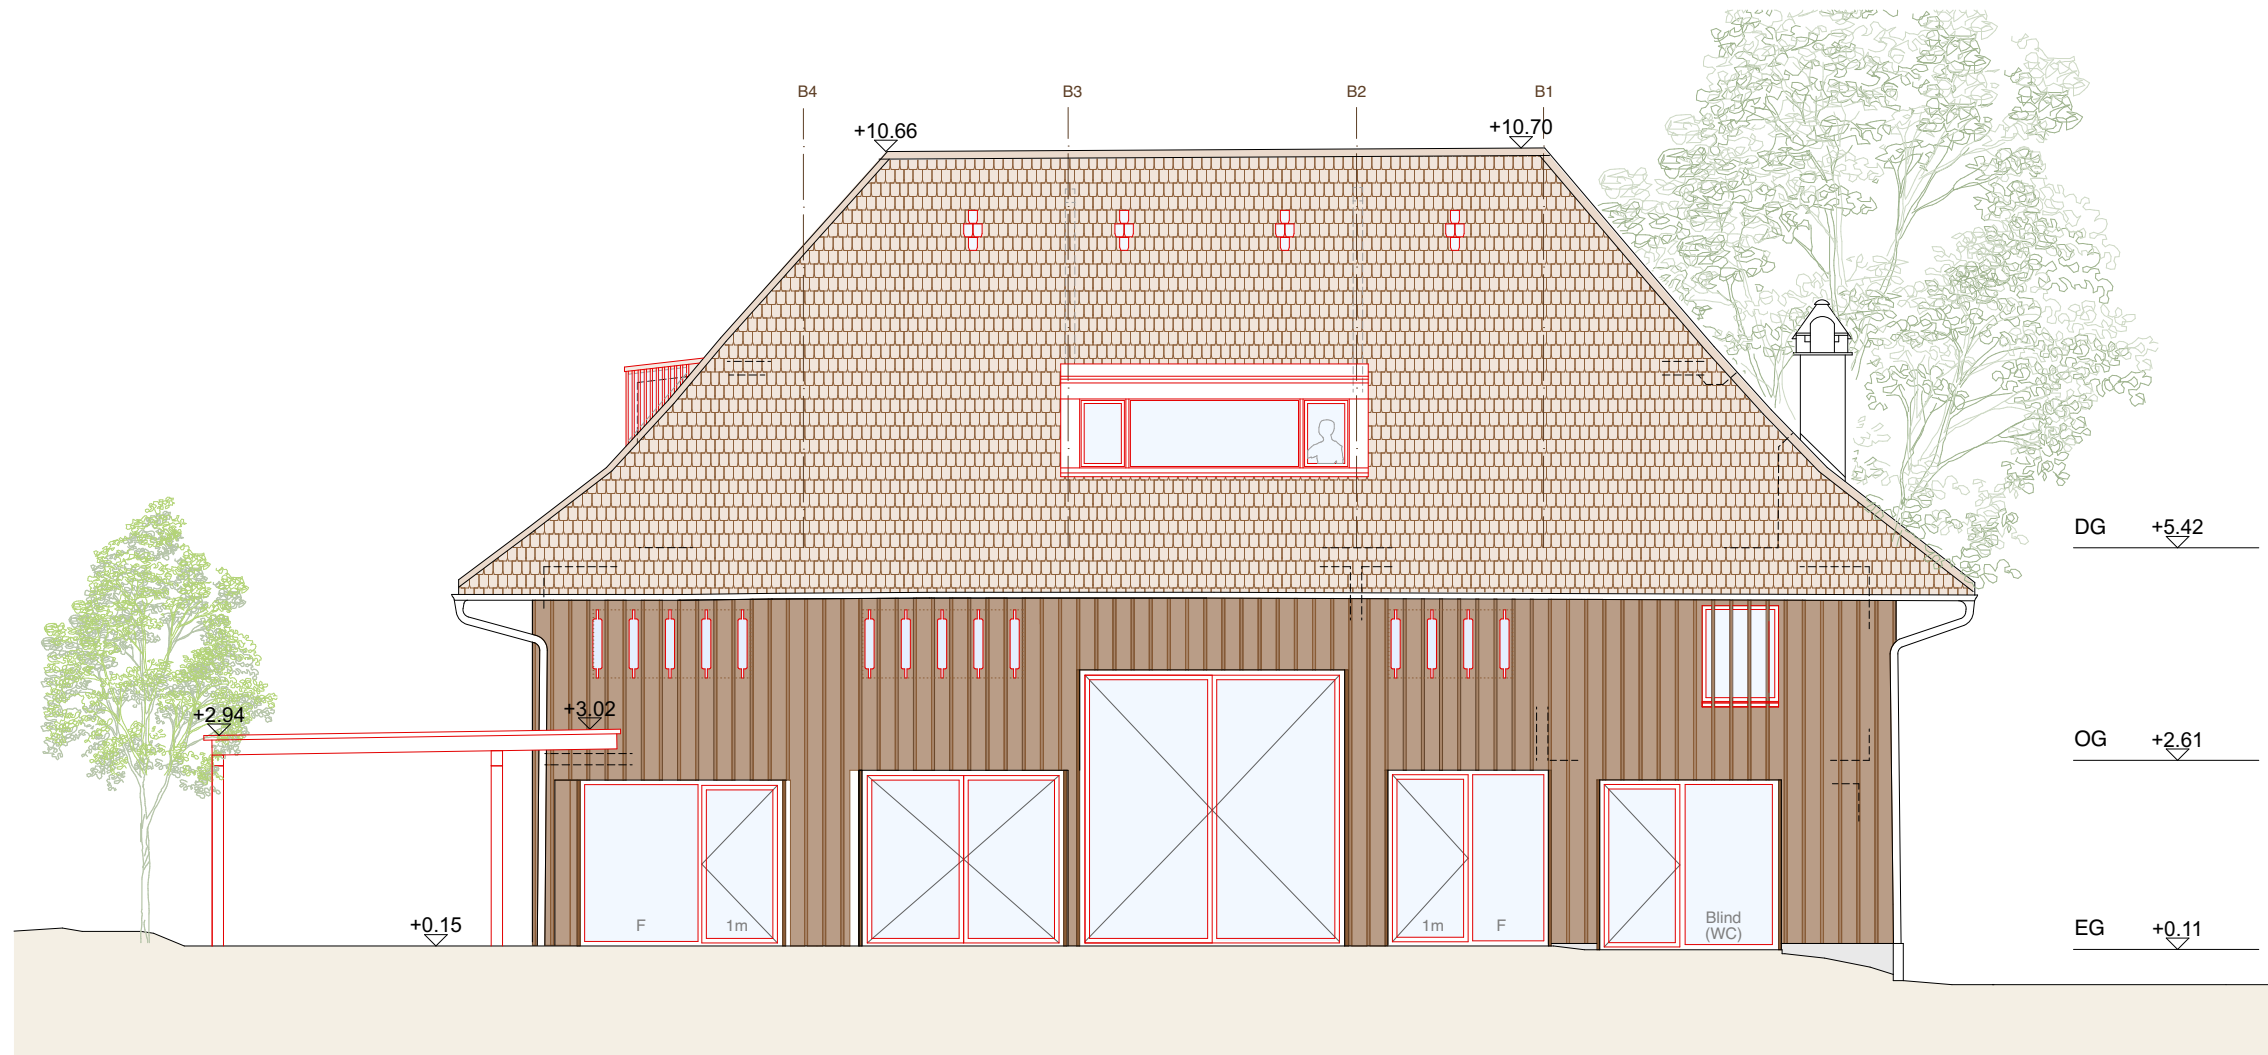


Nordfassade (Darstellung mit geöffneten Toren)

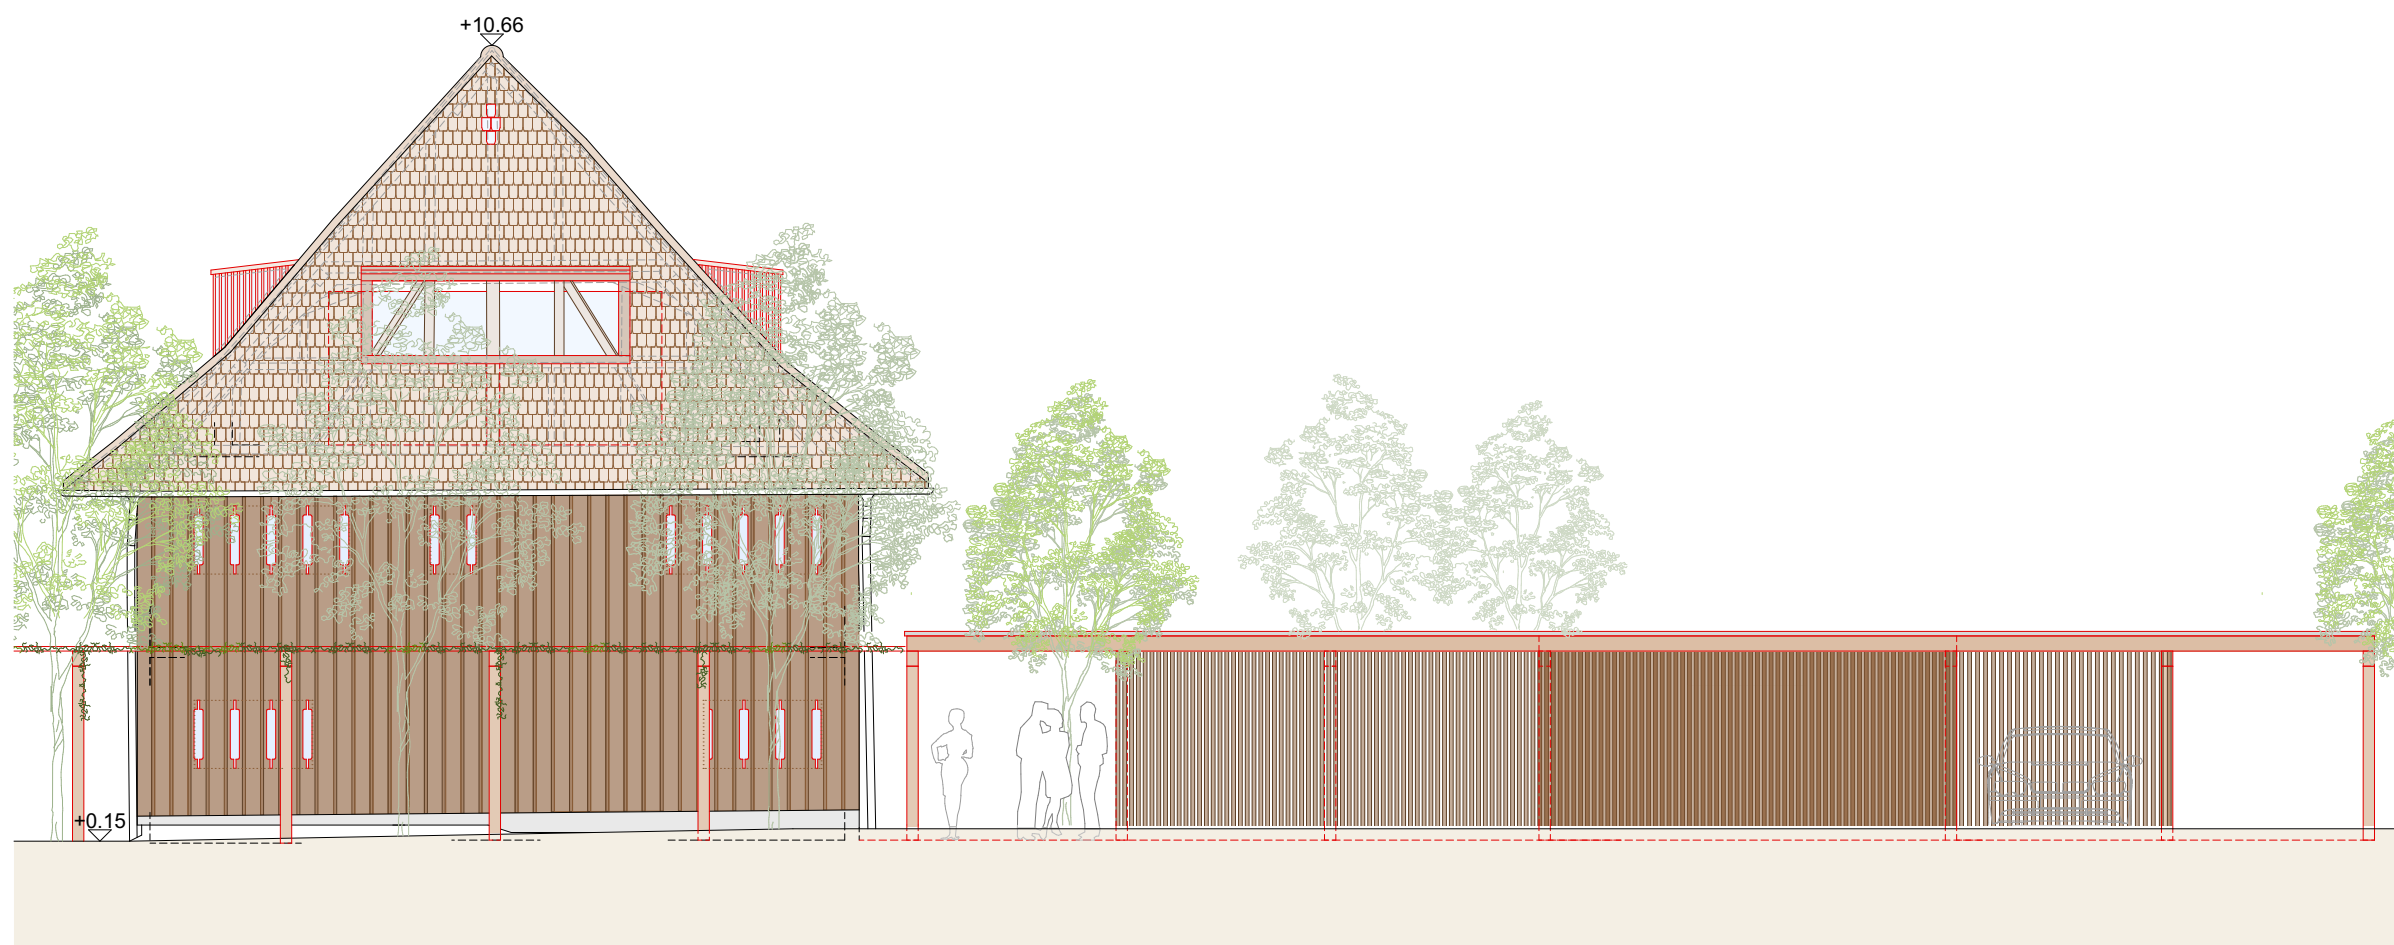


Ostfassade



Ensembleblick von Norden

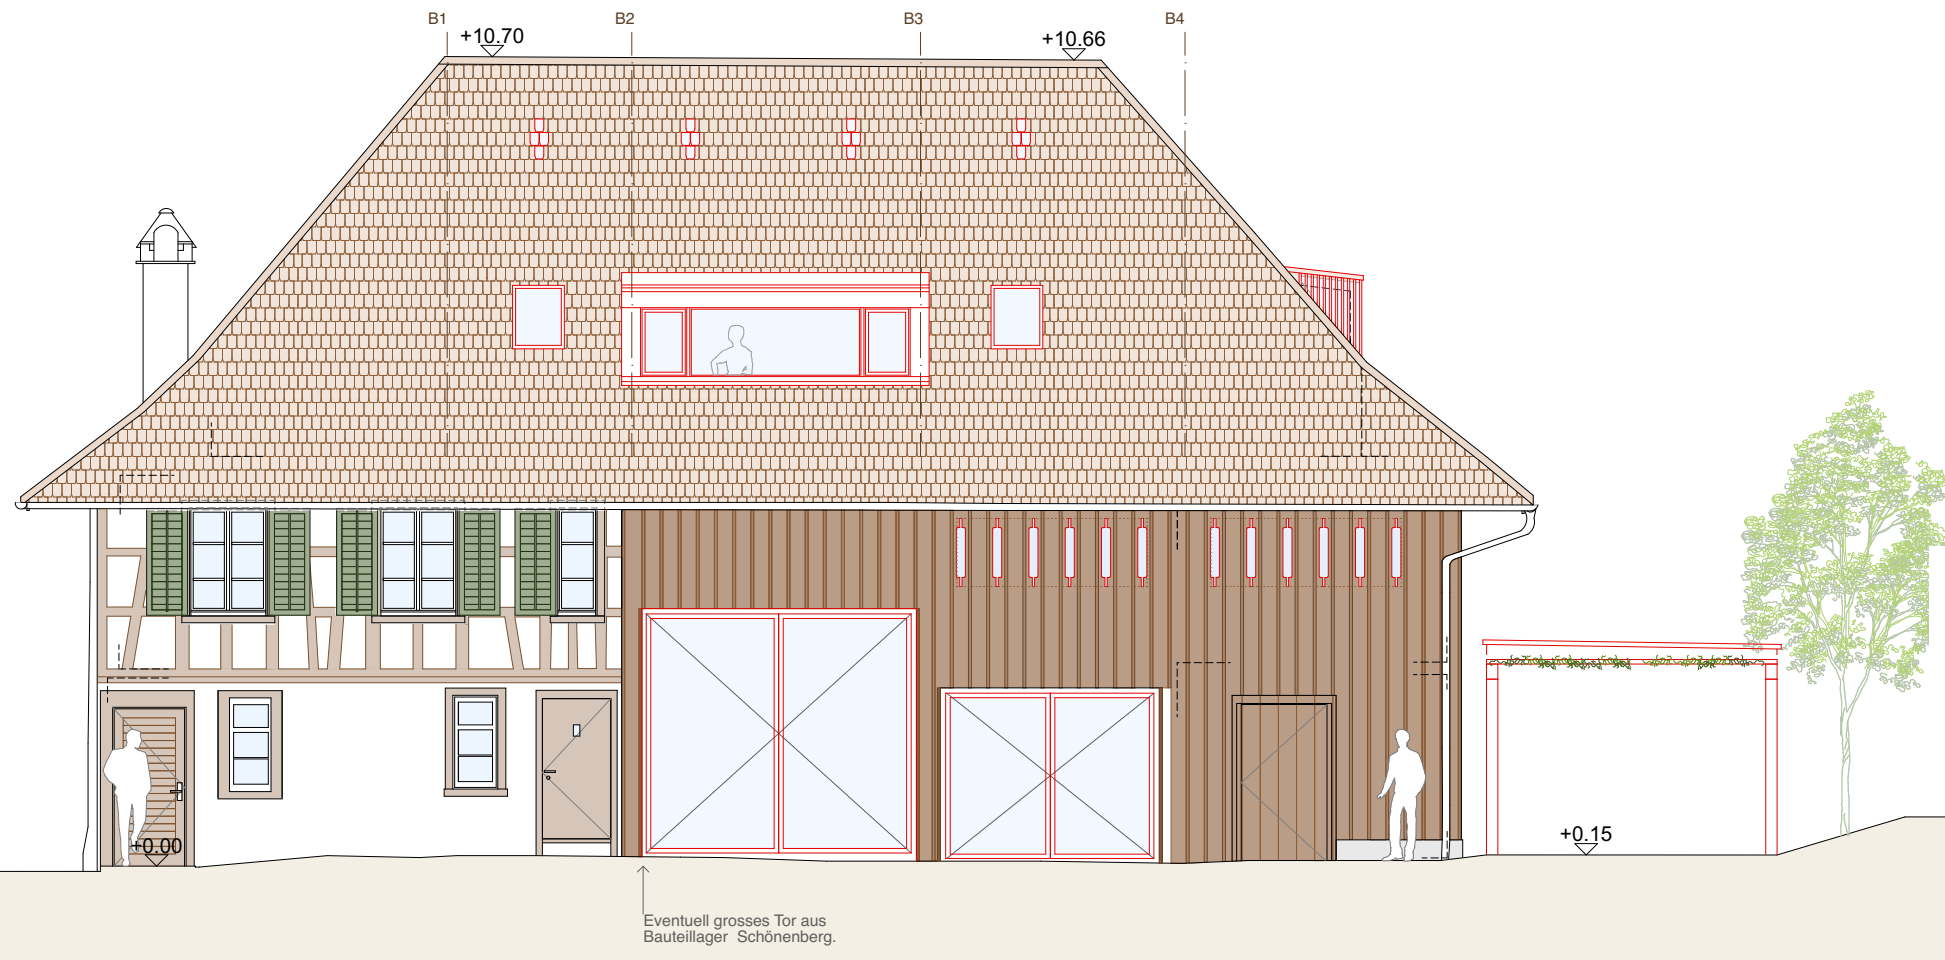

Südfassade (Darstellung mit geöffneten Toren)

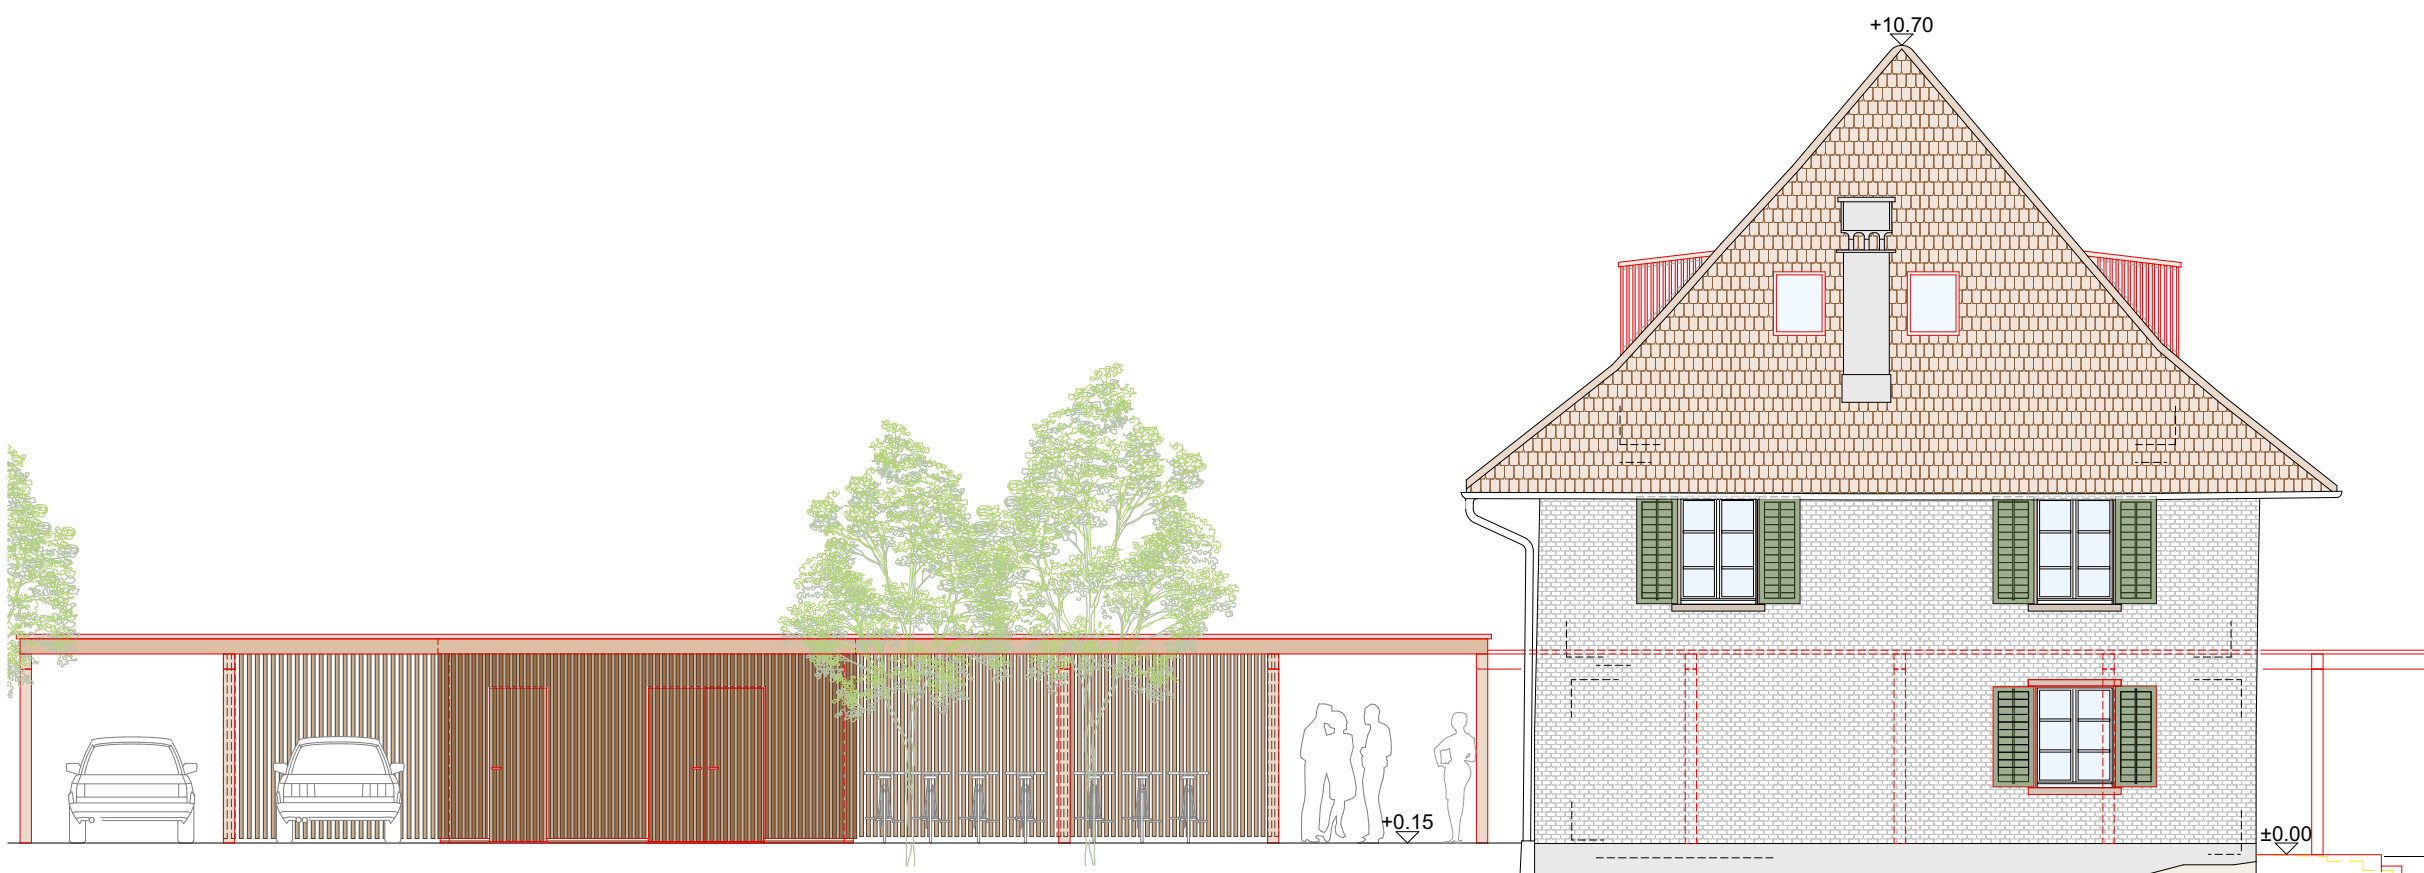

Westfassade

Projekt:
Umbau Remise auf der Liegenschaft der Kirche Lipperswil

Süd-Westfassade mit Pavillon


Mst. 1:100 / 21.01.26/NR



Konzept-Skizze Remise Pfarrgemeinde Lipperswil mit Pfarrhof von Süd-West



Imageskizze Bestand als Raumpotential und Oeffnung zur Landschaft von Nord

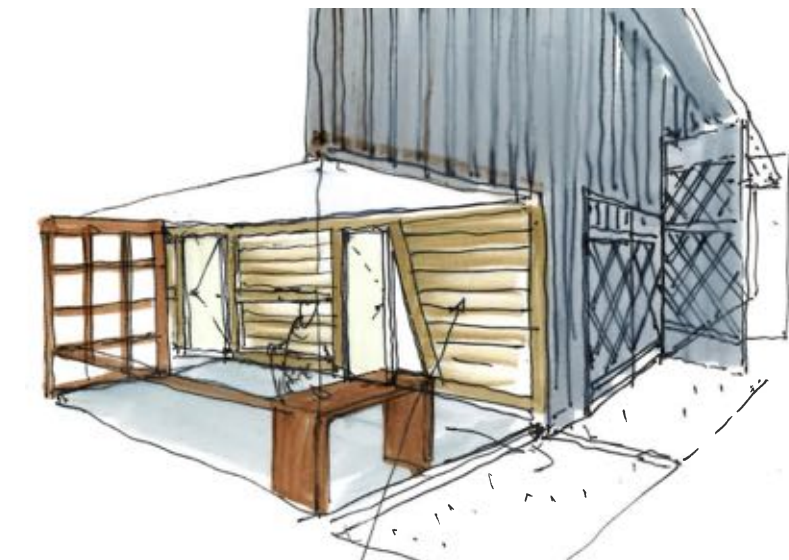

Imageskizze Bestand und Umnutzung zum Entree von Nord-Ost



Gaubenseitenlicht hinter Lattenkleid / Berlingen



Innenraumimages / Referenzbeispiel / Scheuen Dietikon / Buol & Zünd



EG-alte Tenndurchfahrt



Imageskizze Saalbereich mit Blick auf Galerie Ostseite und Bestandstragwerk

EG



Imageskizze Dachgeschoss_Treppenkörper mit Wohndiele und Rückzugsräume und Durchblick bis Ostloggia



DG_Dachtragwerk_Bestand

DG



Imageskizze Obergeschoss_Küche / Entreë +Garderobe / Treppenkörper und Wohnbereich

OG